
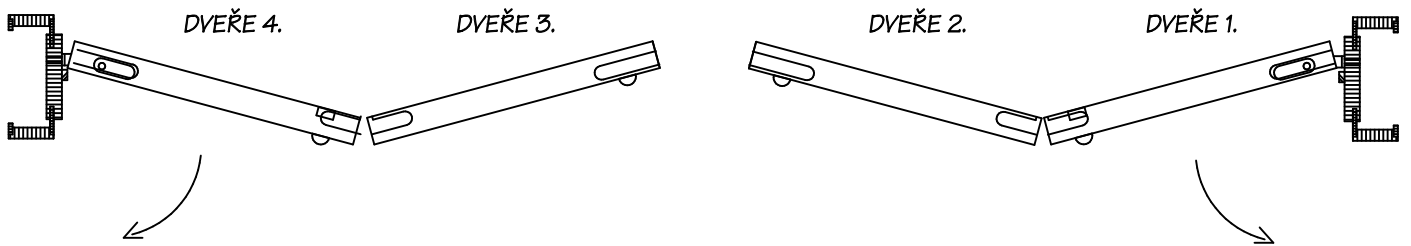


# SKLÁDACÍ DVEŘE - umístění kování


## Dveře PLNÉ

DVEŘE LEVÉ


DVEŘE PRAVÉ

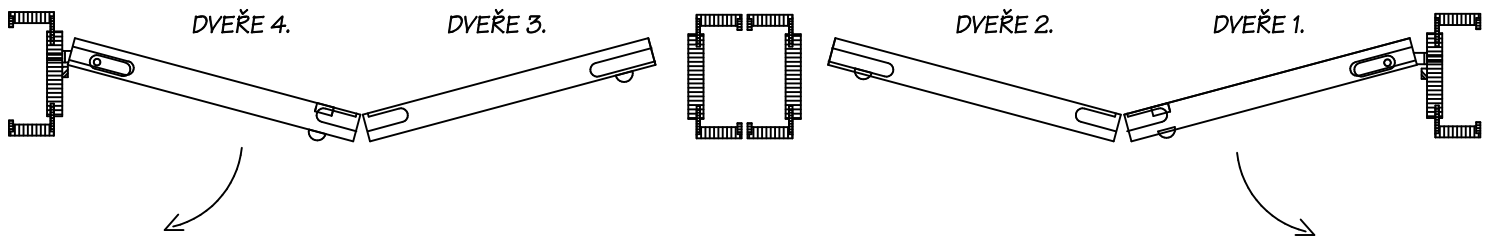


DVEŘE PRAVÉ

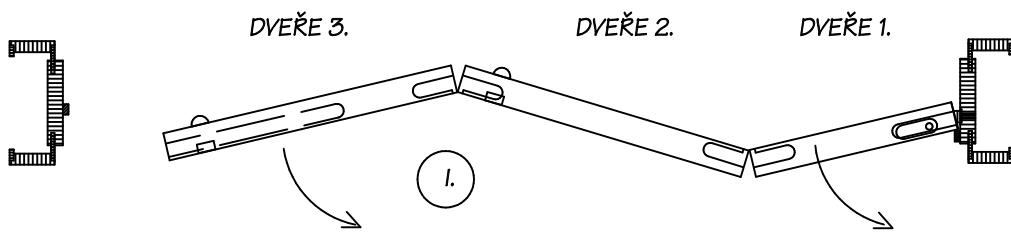

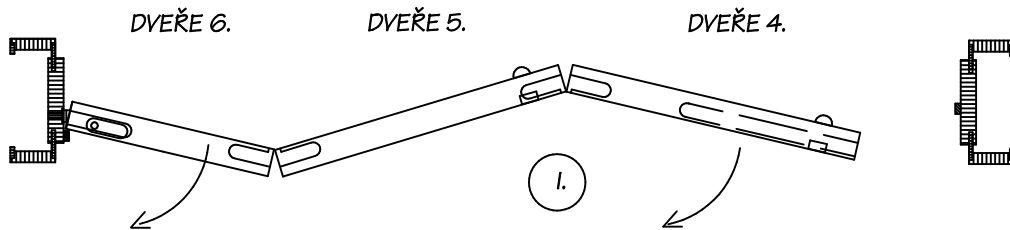

DVEŘE LEVÉ

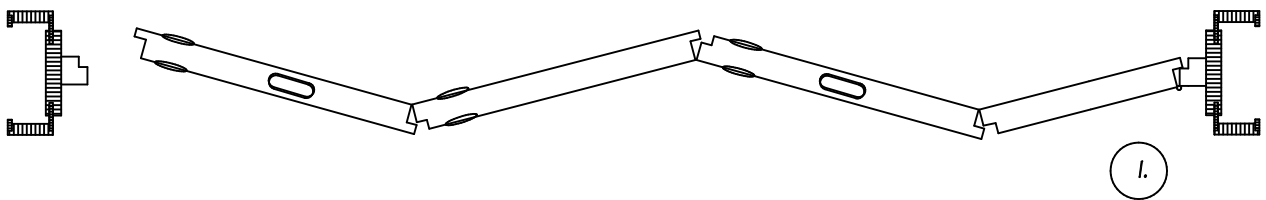

## STĚNY VELKÝCH ROZMĚRŮ



I. Změna osazování madel.

- madlo oválné 
- madlo velké kulaté 
- madlo malé kulaté 